



BEGANE GROND

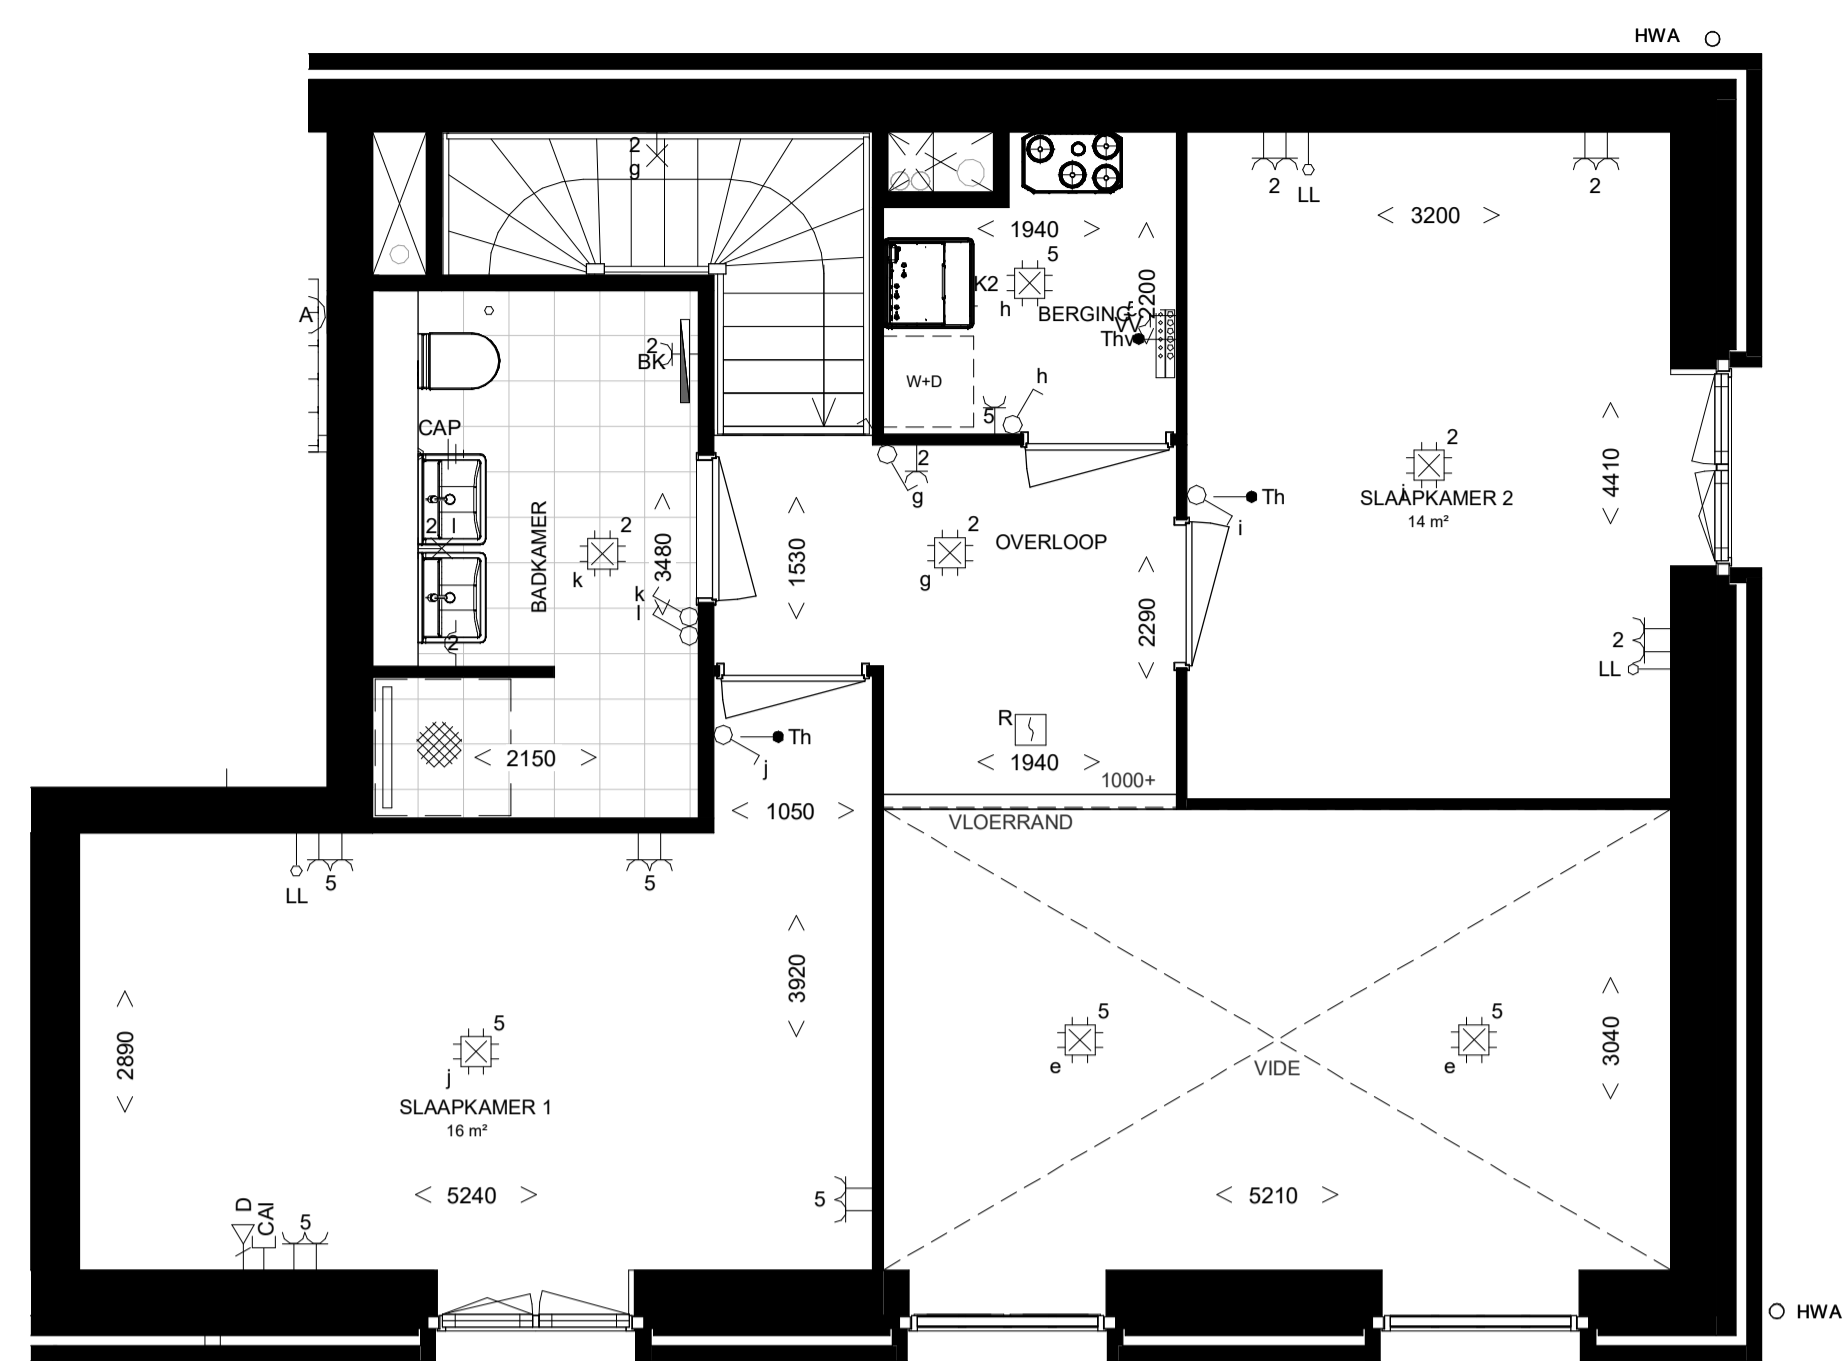


1e VERDIEPING

1:50

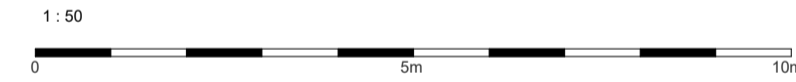

VOORGEVEL

1:100

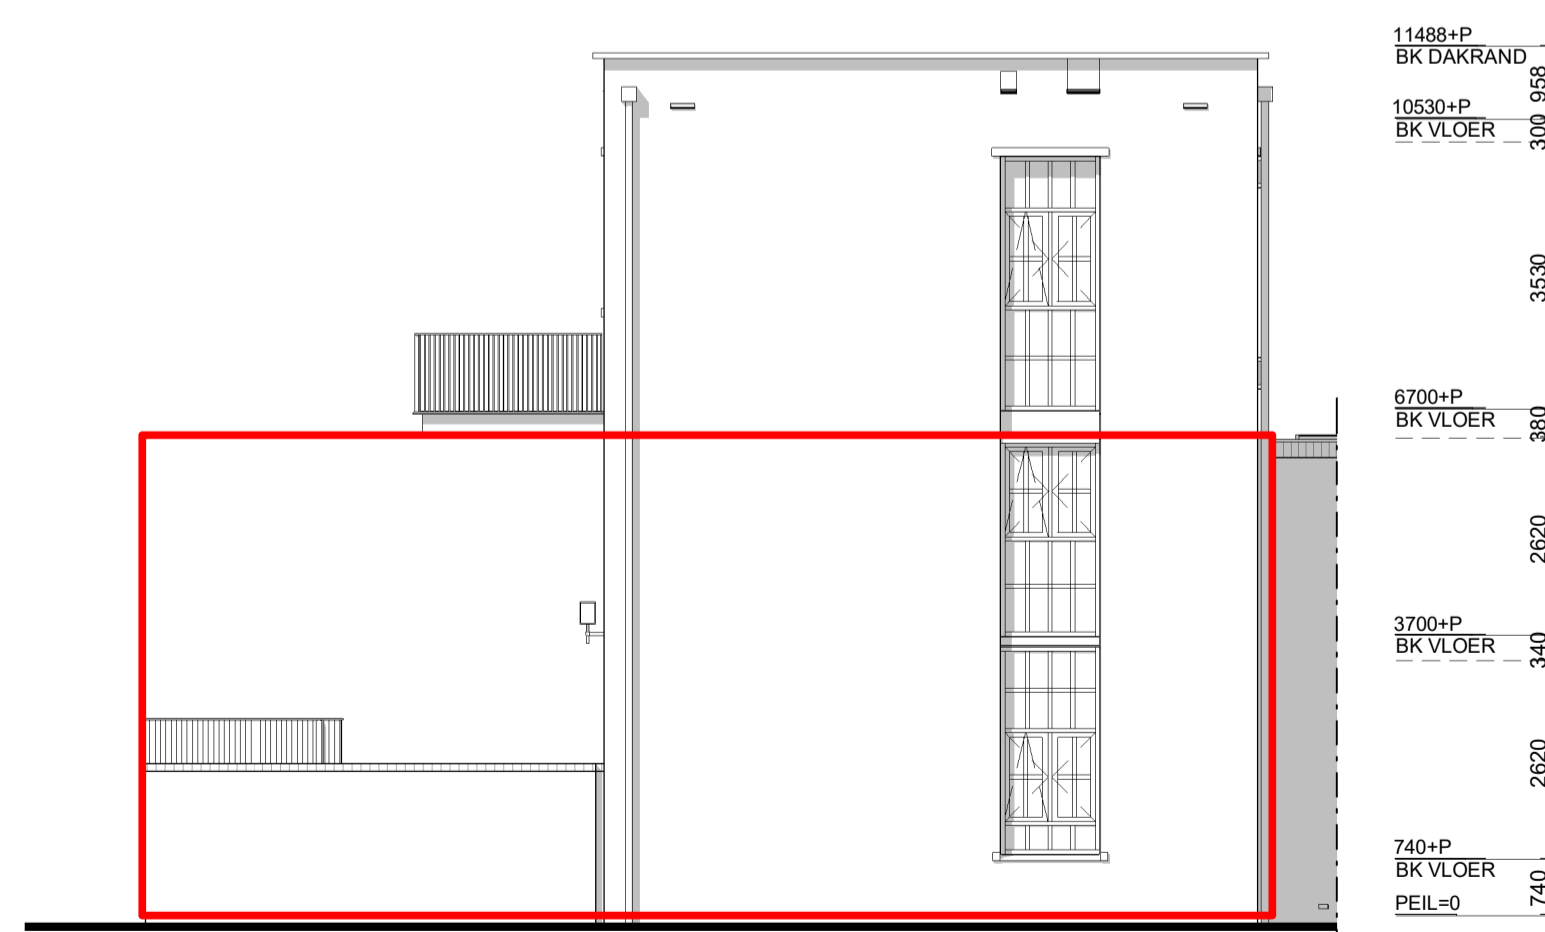

RECHTER ZIJGEVEL

1:100



RENVOOI

- ELEKTRISCHE RADIATOR
- WTW-UNIT
- VERDELER
- WARMTEPOMP

RENVOOI INSTALLATIES

- Wandcontactdoos, perilex
- Aansluitpunt licht
- Aansluitpunt niet bedraad
- Aardingspunt
- Aardmat
- Bel/Gong
- Buitenvoeler voor CV-installatie
- Centraal aardpunt

- Centraallichtpunt met lichtpunt
- Wandcontactdoos 1-voudig met beschermingscontact
- Wandcontactdoos 2-voudig met beschermingscontact
- Wandcontactdoos 2-voudig met beschermingscontact in 2 inbouwdozen
- Wandcontactdoos, perilex
- Drukknop
- Intercom post
- Melder, rook, optisch

- Schakelaar, 1-polig
- Schakelaar, kruis
- Schakelaar, serie
- Schakelaar, serie - wissel
- Schakelaar, wissel
- Leiding, bedraad
- Thermostaatleiding, bedraad
- Verdelinrichting

BEDAUX DE BROUWER ARCHITECTEN

ACCU- EN POMPGEBOUW - VAN BESOUW
I.O.V. NEDERLANDSE BOUW UNIE BV

SCHAAL: 1:50 1:100 1:250
GET: RWO 14.12.2022
WIJZ: 02.09.2023

BOUWKUNDIGE VERKOOPTEKENING
BOUWNUMMER 27

BEDAUX DE BROUWER ARCHITECTEN BV BNA
DR. KEYZERLAAN 2
5051 PB GOIRLE
T: 013 536 85 55
POST@BEDAUXDEBROUWER.NL
WWW.BEDAUXDEBROUWER.NL

VK.027 2535B